

BABÓT

KISFALUD TELEPÜLÉSSZERKEZETI TERV

MÓDOSÍTÁS

M 1 : 10 000



A MÓDOSÍTÁSSAL ÉRINTETT TERÜLET JELMAGYARÁZATA



módosítással érintett terület határa

Beépítésre szánt terület

Különleges terület




Bányaterület

Egyéb terület



Szélerőművek elhelyezésére vizsgálható terület határa

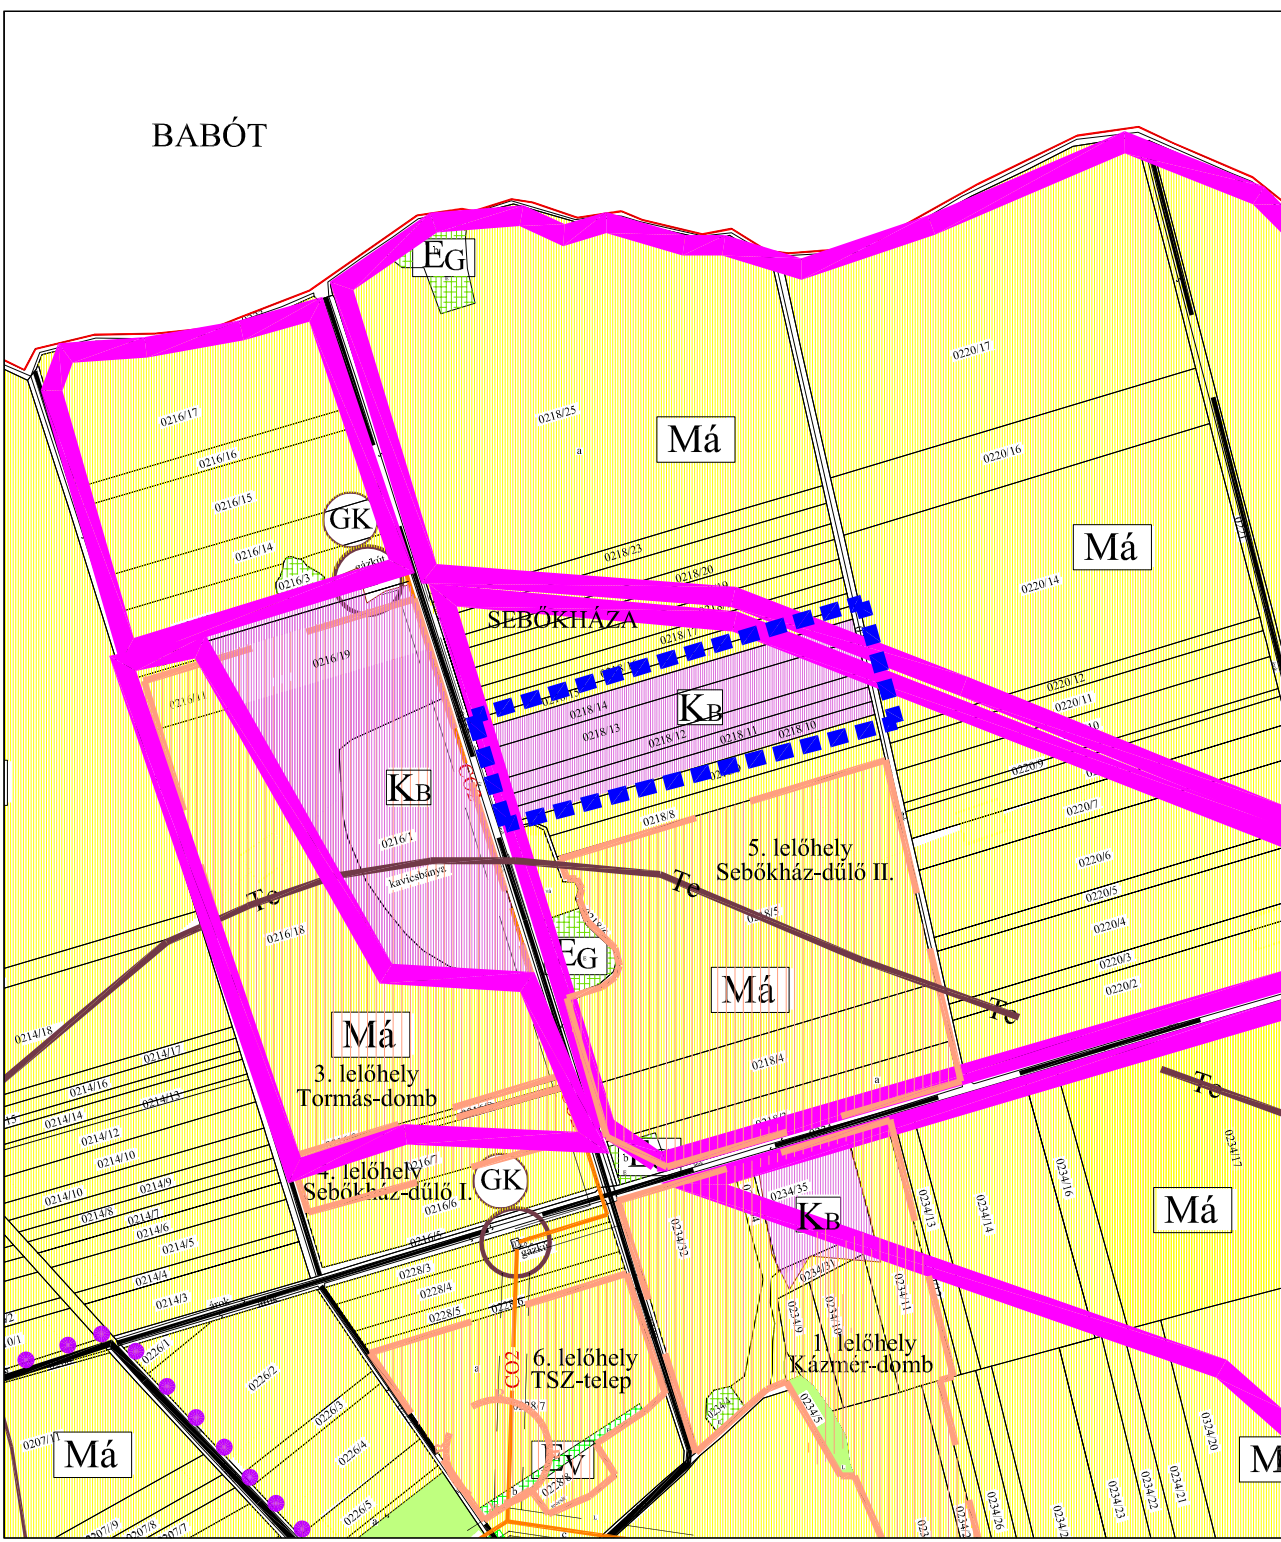

JÓVÁHAGYOTT DOKUMENTÁCIÓ

Kisfalud Község Önkormányzat Képviselő-testülete
90/2019 (VI.25.) határozatának melléklete

REGIOPLAN

Környezet- és Településtervező KFT.
9022 Győr, Újkapu u. 13.
Tel./Fax: 96/311-304, 529-751
e-mail: regioplan@regioplan.hu



Megrendelő neve:	Kisfalud Község Önkormányzata	
Munka neve:	Kisfalud község településrendezési terv módosítás	Munkaszám: Rp.I.196-5
Munkarész neve:	Településszerkezeti terv	Méretarány: M 1:10 000
Rajz címe:	Területfelhasználási terv II/M	Rajzszám: TSZ-J2/M
Felelős településtervező:	Településrendezés társtervező:	Dokumentálás dátuma: 2019.07.
Pekterné Szabó Piroska TT1-08-0073		
Felelős közlekedéstervező:	Felelős közműtervező:	Felelős zöldfelületi és tájrendezési tervező:
Réder Tibor Tk0 08-0133	Ferencki Huba TT1-08-0253 TE-T08-0253 TV-T08-0253	Pekterné Szabó Piroska Tk-08-0073

A tervezési alaptérkép az állami alapadatok felhasználásával készült