

# KISFALUD TELEPÜLÉSRENDEZÉSI TERV MÓDOSÍTÁS

TELEPÜLÉSSZERKEZETI TERV

M 1 : 2 000



## JELMAGYARÁZAT

### Határvonalak

belterület határvonala

### Területfelhasználási elemek

Beépítésre szánt területek

#### Lakóterület

fászlás lakóterület

#### Vegyes terület

településközpont

Beépítésre nem szánt területek

#### Zöldterület

tervezett vízparti sétány

#### Vízgyűjtőkódási terület

vízgyűjtőkódási terület

#### Közlekedési és közmű terület

országos mellékút

kiszolgáló út

mezőgazdasági út

hid

kerékpárút

Értékvédelem


helyi védelemre javasolt szobor, emlékmű

helyi védett javasolt fa, fasor, facsoport

Egyéb jelek

alaptérképen nem szereplő épület

módosítással érintett terület

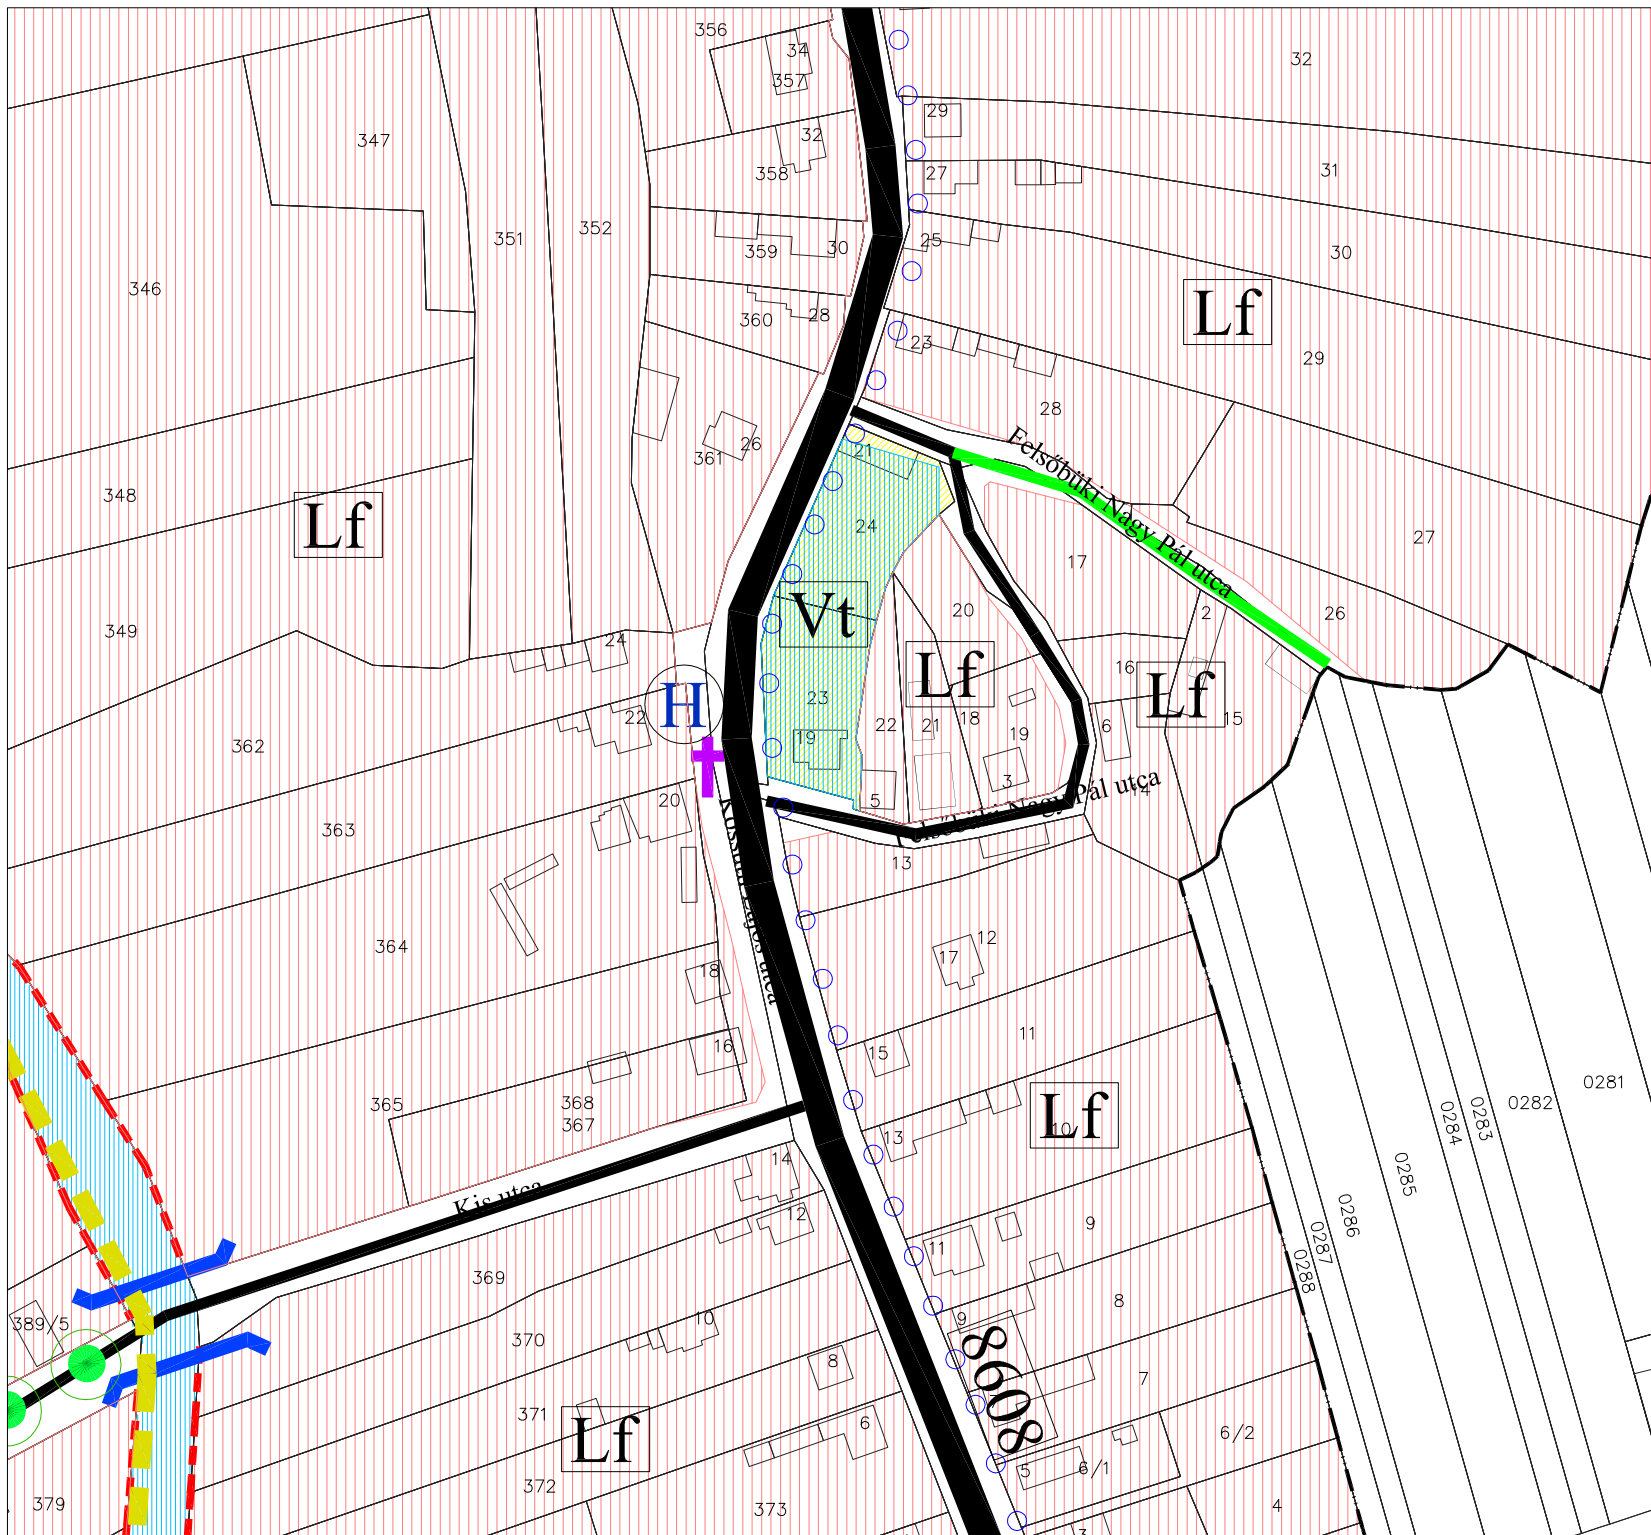

Partnerségi egyeztetési dokumentáció  
Kisfalud Község Önkormányzat Képviselő-testülete  
.....önk. határozatának mellékelé

<b>REGIOPLAN</b>		Könyves- és Településtervező KFT. 9022 Győr, I. Bapó u. 13. Tel: 96-314-304, 3294341 e-mail: regioplan@regioplan.hu		
Megrendelő neve:	Kisfalud Község Önkormányzata	Munkaszám:	Rp.1196-7	
Munkaszám neve:	Kisfalud község településrendezési terv módosítás	Méretarány:	M 1:2 000	
Rajz címe:	Településszerkezeti terv	Rajzszám:	TSZ-11.M	
Felétős településtervező:	területfelhasználási helyszínrajz I. (belsőterület) (felvény)	Dokumentáció dátuma:	2026.03.	
Kalmár Ágnes Tervező Tkló 06-40133	Szondi Gábor Tervező Tkló 06-40133	Felétős köztervező: Ferenczi Huba Tkló 06-40133	Felétős köztervező: Pekermé Szabó Piretka Tkló 06-40133	Felétős zömlelőterület és tájrendezési tervező: Pekermé Szabó Piretka Tkló 06-40133

A tervezési alaptérkép az állami alaptérkép felhasználásával készült